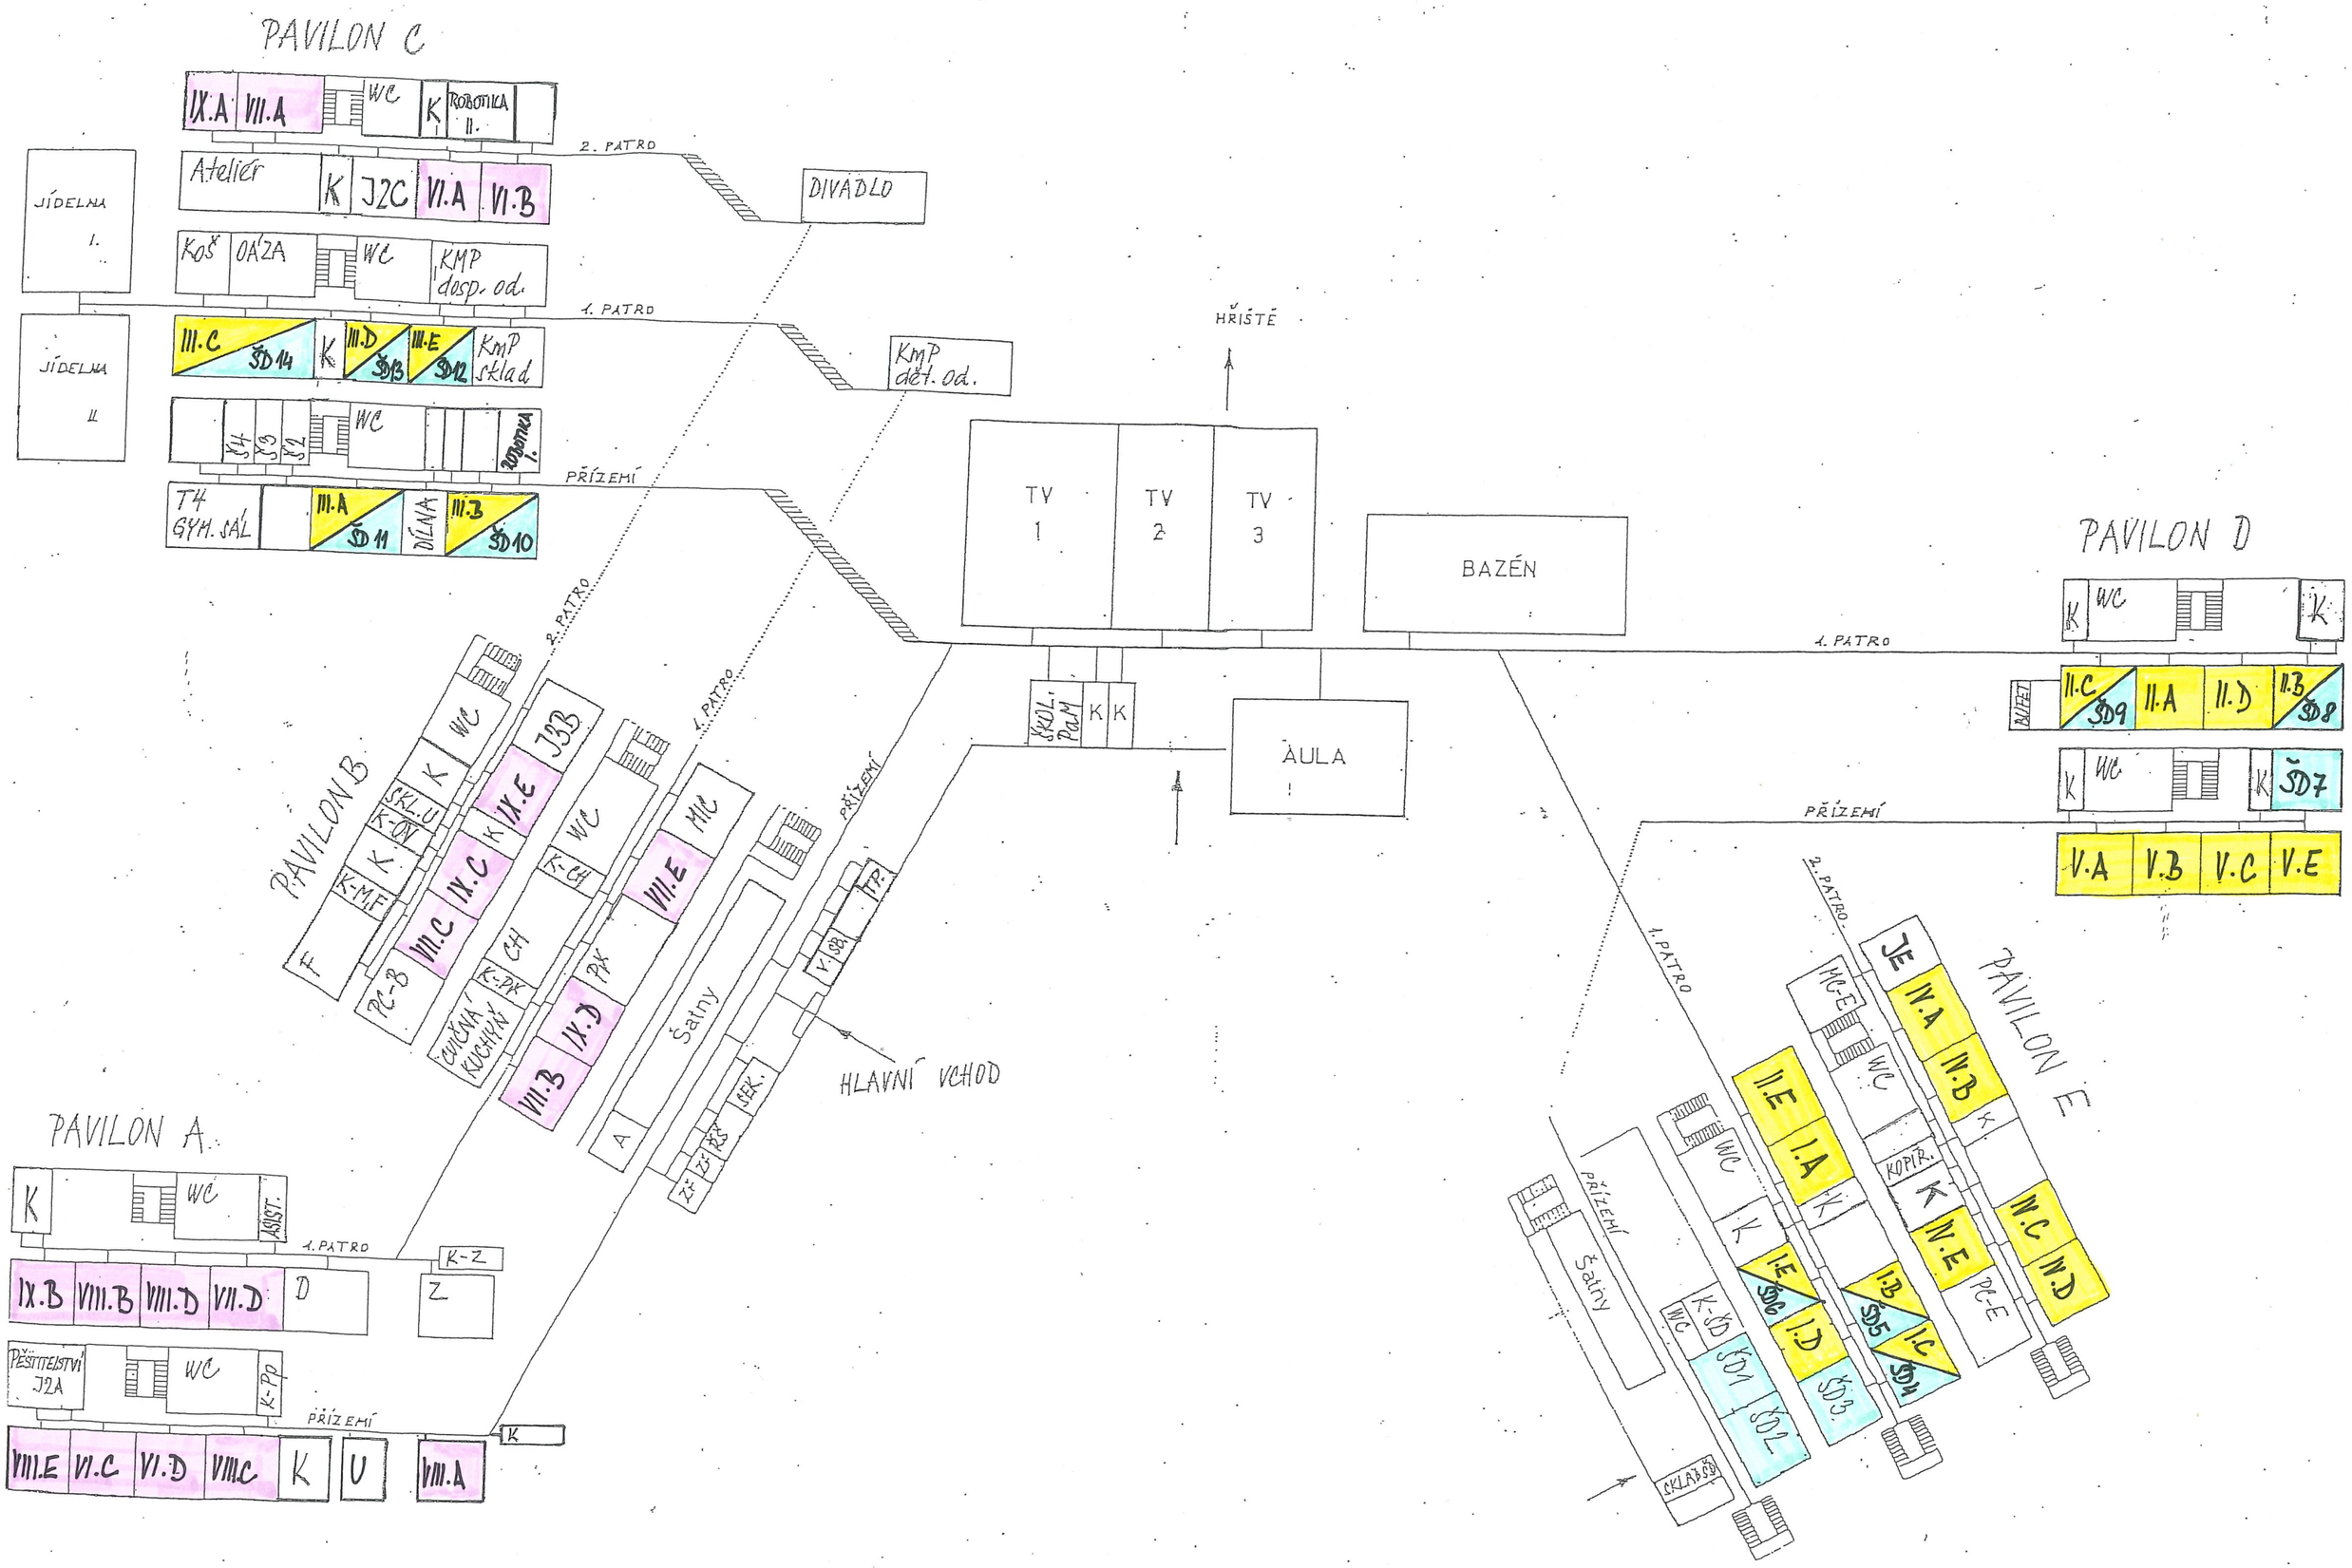
PAVILON C
IX.A
VII.A
WC
K
ROBOTIKA II.
2. PATRO
Atelier
K
J2C
VI.A
VI.B
DIVADLO
JÍDELNA I.
Koš
OÁZA
WC
KMP dosp. od.
1. PATRO
III.C
ŠD14
K
III.D
ŠD13
III.E
ŠD12
KmP sklad
KmP dět. od.
JÍDELNA II
WC
ROBOTIKA I.
PŘÍZEMÍ
T4 GYM. SÁL
III.A
ŠD11
DÍLNA
III.B
ŠD10
HŘIŠTĚ
TV 1
TV 2
TV 3
BAZÉN
PAVILON D
K
WC
K
1. PATRO
BUFET
II.C
ŠD9
II.A
II.D
II.B
ŠD8
K
WC
K
ŠD7
PŘÍZEMÍ
V.A
V.B
V.C
V.E
2. PATRO
1. PATRO
PAVILON B
WC
K
SKL.U
K-OV
K
K-M.F
F
PC-B
J3B
IX.E
IX.C
VII.C
WC
K-CH
CH
K-PK
CVIČNÁ KUCHYŇ
VII.B
IX.D
PK
MIC
VII.E
Šatny
A
ZŘ
ZŘ
ŘŠ
SEK.
V.
SB.
TP.
HLAVNÍ VCHOD
PŘÍZEMÍ
PAVILON E
JE
IV.A
IV.B
K
IV.C
IV.D
IV.E
PC-E
MC-E
WC
KOPÍR.
K
II.E
I.A
K
WC
K
I.E
ŠD6
I.D
ŠD3
I.B
ŠD5
I.C
ŠD4
K-ŠD
WC
ŠD1
ŠD2
Šatny
SKLAD ŠD
PAVILON A
K
WC
ASIST.
1. PATRO
K-Z
IX.B
VIII.B
VIII.D
VII.D
D
Z
PĚŠTITELSTVÍ J2A
WC
K-PP
PŘÍZEMÍ
K
VIII.E
VI.C
VI.D
VIII.C
K
U
VIII.A